


## TECHNISCHE FICHE

### **TEMPOLISTEL A138**

*LED-kopprofiel voor scheidingswand 13 mm gipsplaat*

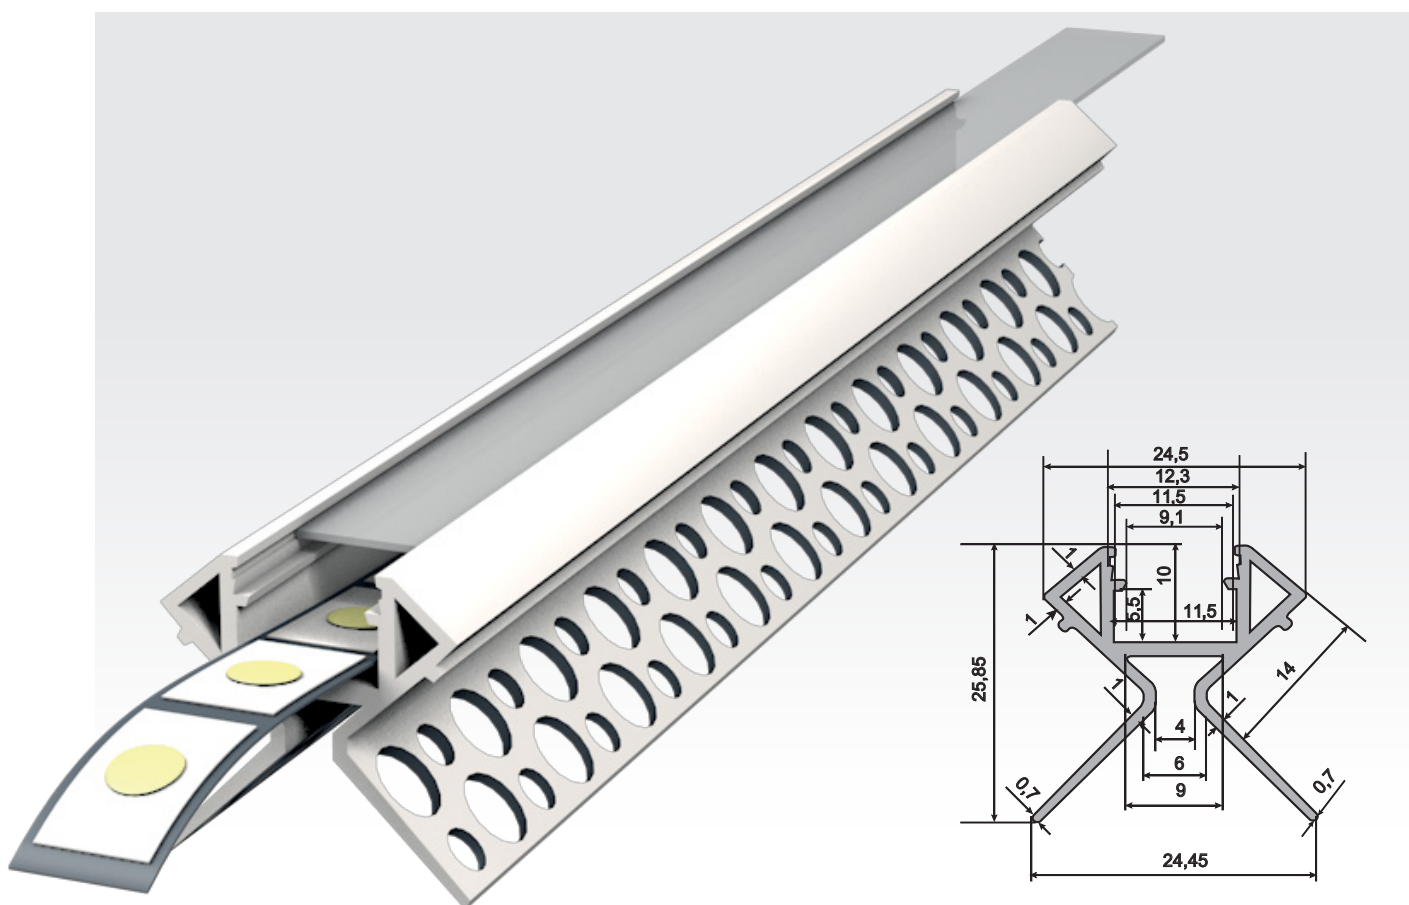

#### TOEPASSING

Led-profiel voor montage op 12,5 mm gipsplaat aan de kopse kant van de wand. Geleverd met opaal afdekprofiel. Verticale plaatsing.

**Ref.: 400A138**

#### BESCHRIJVING

**Profieltype:**  
Decoratief profiel

**Gebruik:**  
Gipsplaatconstructies

**Afwerking of kleur:**  
RAL 9016 wit

**Lengte:**  
2500 mm

#### TECHNISCHE EIGENSCHAPPEN

**Type afwerking:**  
Geschilderd

RAL-kleuren mogelijk

