


TECHNISCHES DATENBLATT

TEMPOLISTEL A136 *Schattenfugenprofil*

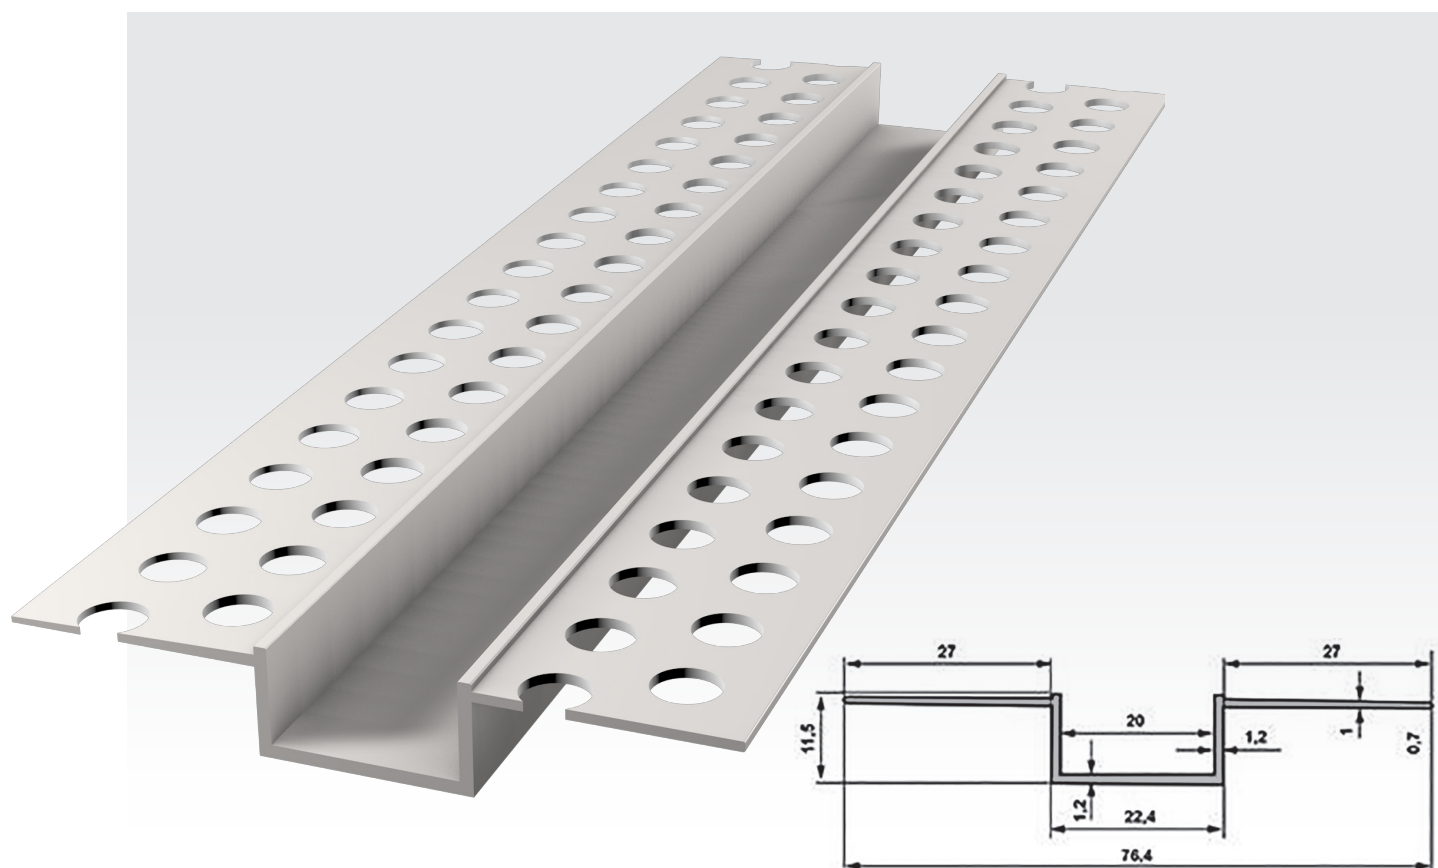

VERWENDUNG

Ideal für horizontale oder vertikale Schattenfugen zwischen Gipsplatten.

Ref.: 400A136

BESCHREIBUNG

Rahmentyp:

Dekorprofil

Bereich:

Trockenbau mit Gipsplatten

Farbton oder Fassadenfarbe:

RAL 9016 Verkehrsweiß

Länge:

3000 mm

TECHNISCHE EIGENSCHAFTEN

Finish-Typ:

Angestrichen

RAL-Farben möglich

