


TECHNISCHE FICHE



TEMPOLISTEL A128

Dilatatieprofiel voor verlaagd plafond

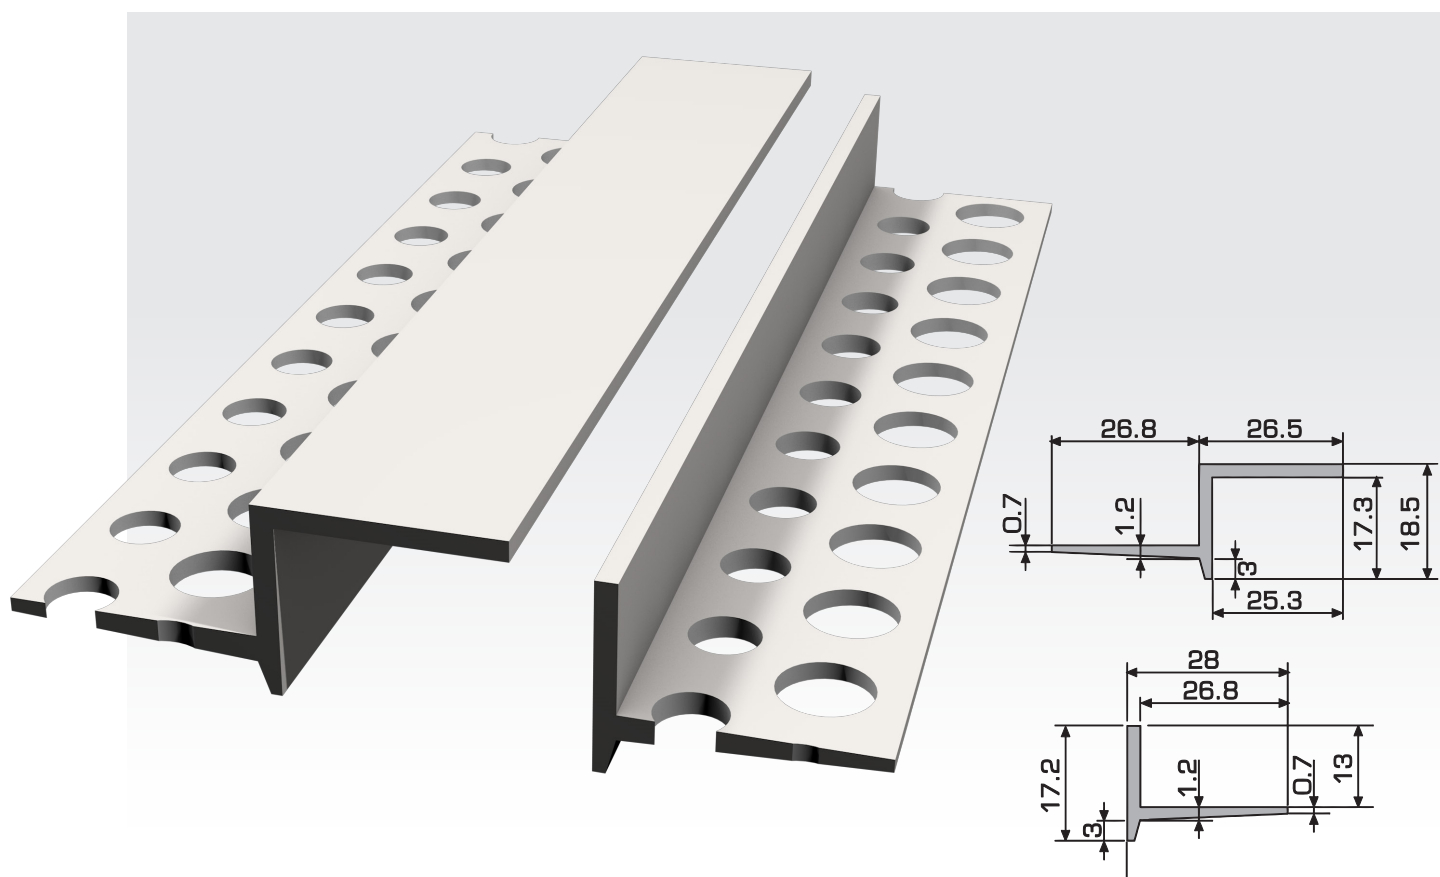

TOEPASSING

Ideaal voor het creëren van een dilatatievoeg in combinatie met een schaduwvoeg.

Ref.: 400A128

BESCHRIJVING

Profieltype:
Decoratief profiel

Gebruik:
Gipsplaatconstructies

Afwerking of kleur:
RAL 9016 wit

Lengte:
3000 mm

TECHNISCHE EIGENSCHAPPEN

Type afwerking:
Geschilderd

RAL-kleuren mogelijk

